


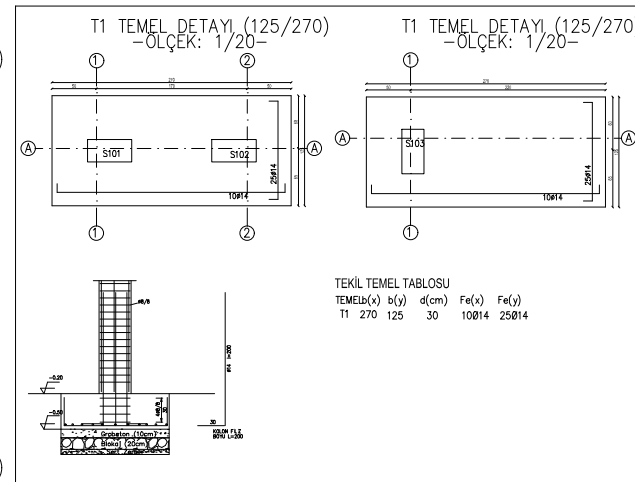
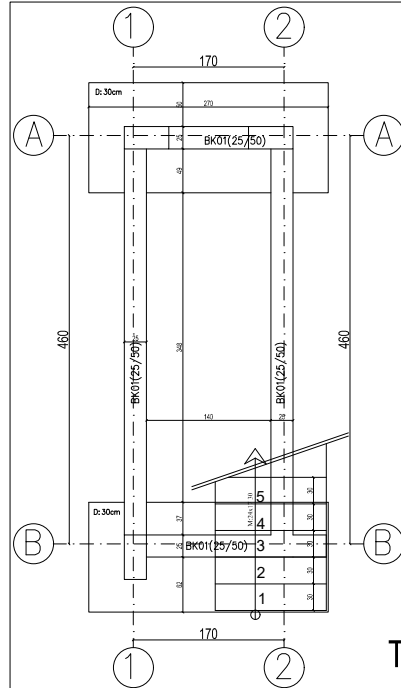
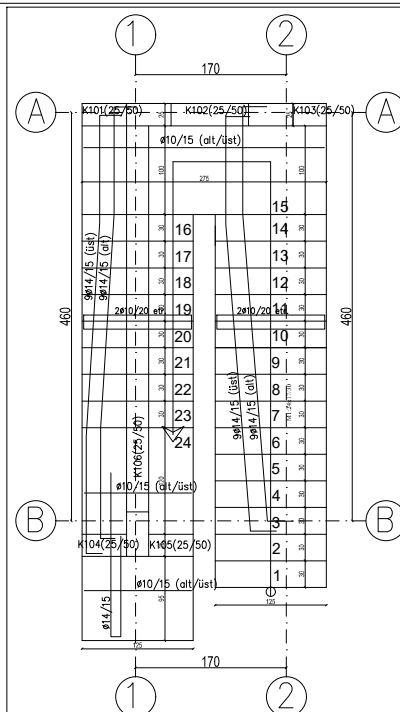


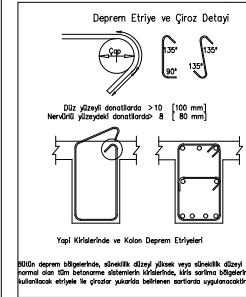

TEMEL APLİKASYON PLANI

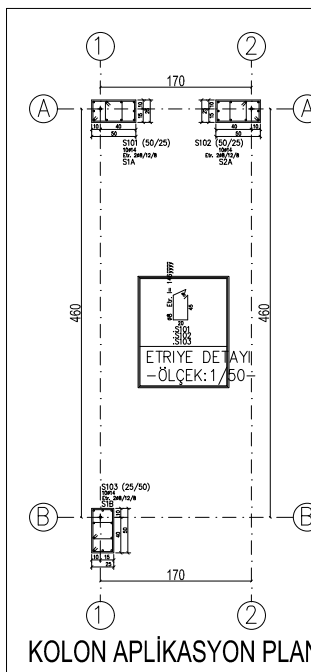

MERDİVEN KALIP VE DONATI PLANI
-ÖLÇEK:1/20-

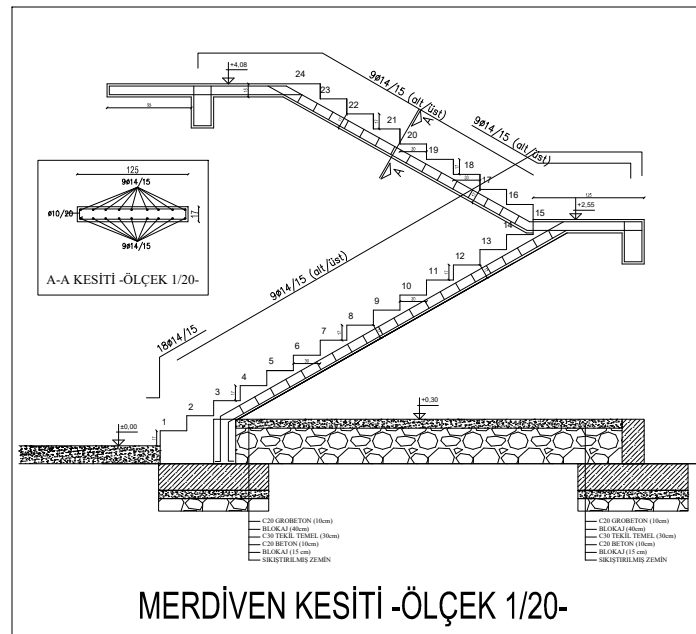

MERDİVEN KESİTİ -ÖLÇEK 1/20-

KIRIŞ DONATI TABLOSU

Kiris	Bad	Sol üst	Sol alt	Monta	Düz	Sag üst	Sag alt	Erive
K101	25x50	—	—	3014	3014	—	—	08/9
K102	25x50	—	—	3014	3014	—	—	08/9
K103	25x50	—	—	3014	3014	—	—	08/9
K104	25x50	—	—	3014	3014	—	—	08/9
K105	25x50	—	—	3014	3014	—	—	08/9
K106	25x50	—	—	6014	6014	—	—	08/9

BETON SINIFI: C30
ÇELİK SINIFI: S420

GÜV.K.K.LİĞİ
BOĞAZKÖY

Proje Adı:				
GÖNÜLK KÜPVELERİ KOMUTANLIĞINA AİT TESİSİN MODERNİZASYONUNUN SAĞLANMASI PROJESİ (DB)				
Pafta Adı:				
MERÖVEN KALIP VE DONATI PLANI				
Tarih :		Pafta Nu :		Ölçek :
ŞUBAT 2026		S 01		1/20 1/50
GÖREVİ	ÖNUNAN	PROJE BİREŞİ	İSİM-SOYİSİM	İNŞAA
